


Пьезометрический график от «Кот №57» до «МБОУ СОШ № 20»

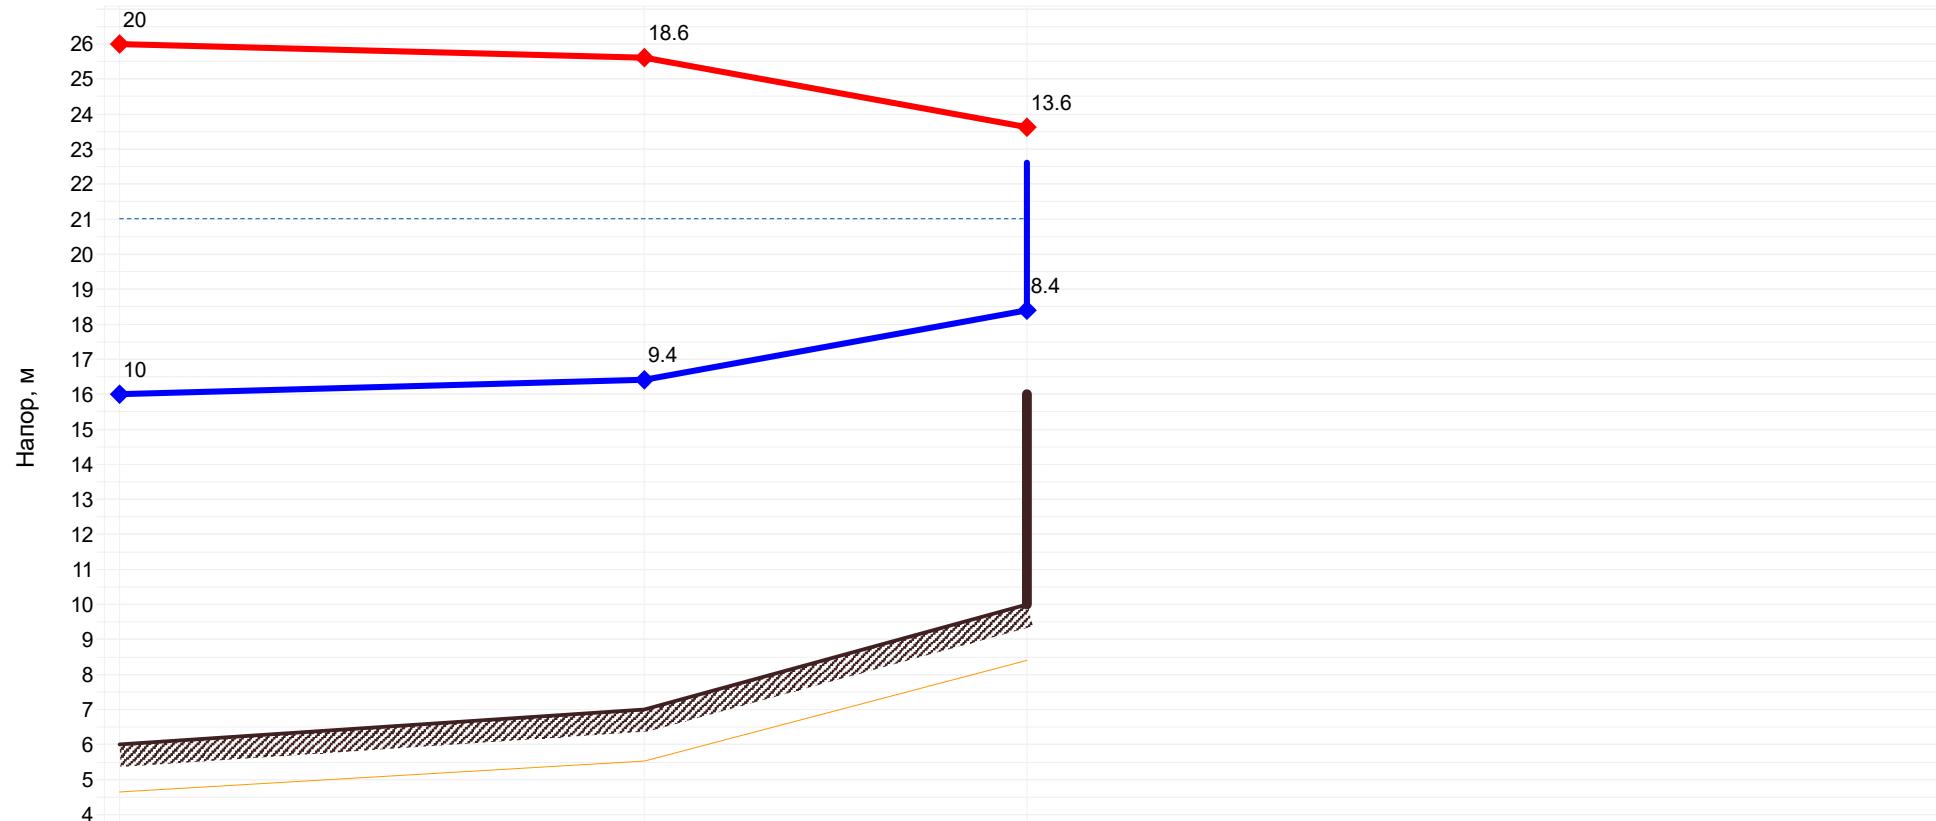

Наименование узла	Кот №57	τ1	МБОУ СОШ № 20
Геодезическая высота, м	6	7	10
Располагаемый напор, м	10	9.194	5.22
Длина участка, м	91.3	141.8	
Диаметр участка, м	0.1	0.08	
Потери напора в ПТ, м	0.403	1.988	
Потери напора в ОТ, м	0.403	1.988	
Скорость воды в ПТ, м/с	0.524	0.818	
Скорость воды в ОТ, м/с	-0.524	-0.818	
Уд. линейные потери в ПТ, мм/м	4.237	13.74	
Уд. линейные потери в ОТ, мм/м	4.237	13.74	
Расход в ПТ, т/ч	14.44	14.44	
Расход в ОТ, т/ч	-14.44	-14.44	